

AUFTRAGGEBER: MG Maria Enzersdorf
Hauptstraße 37, 2344 Maria Enzersdorf

PROJEKTNAME:
**JOSEF LEEB GASSE
SÜDTIROLERSTRASSE**

ART DES PROJEKTES:
AUSSCHREIBUNGSUNTERLAGEN 2017

EINLAGE NR.:
4


BEZEICHNUNG:
**SÜDTIROLERSTRASSE
LÄNGENSCHNITT KANAL**

MASSSTAB:
1:500/50

Projektant: Parie:

Dipl. Ing.
Helmut Rennhofer
Zivilingenieur f. Kulturtechnik und
Wasserwirtschaft
2344 Maria Enzersdorf, Hofgasse 21
Mobiltelefon (43) 0664/3554422
email: rennhofer@aon.at
website: rennhofer.co.at

Maria Enzersdorf, am 03.05.2017 GZ 31516

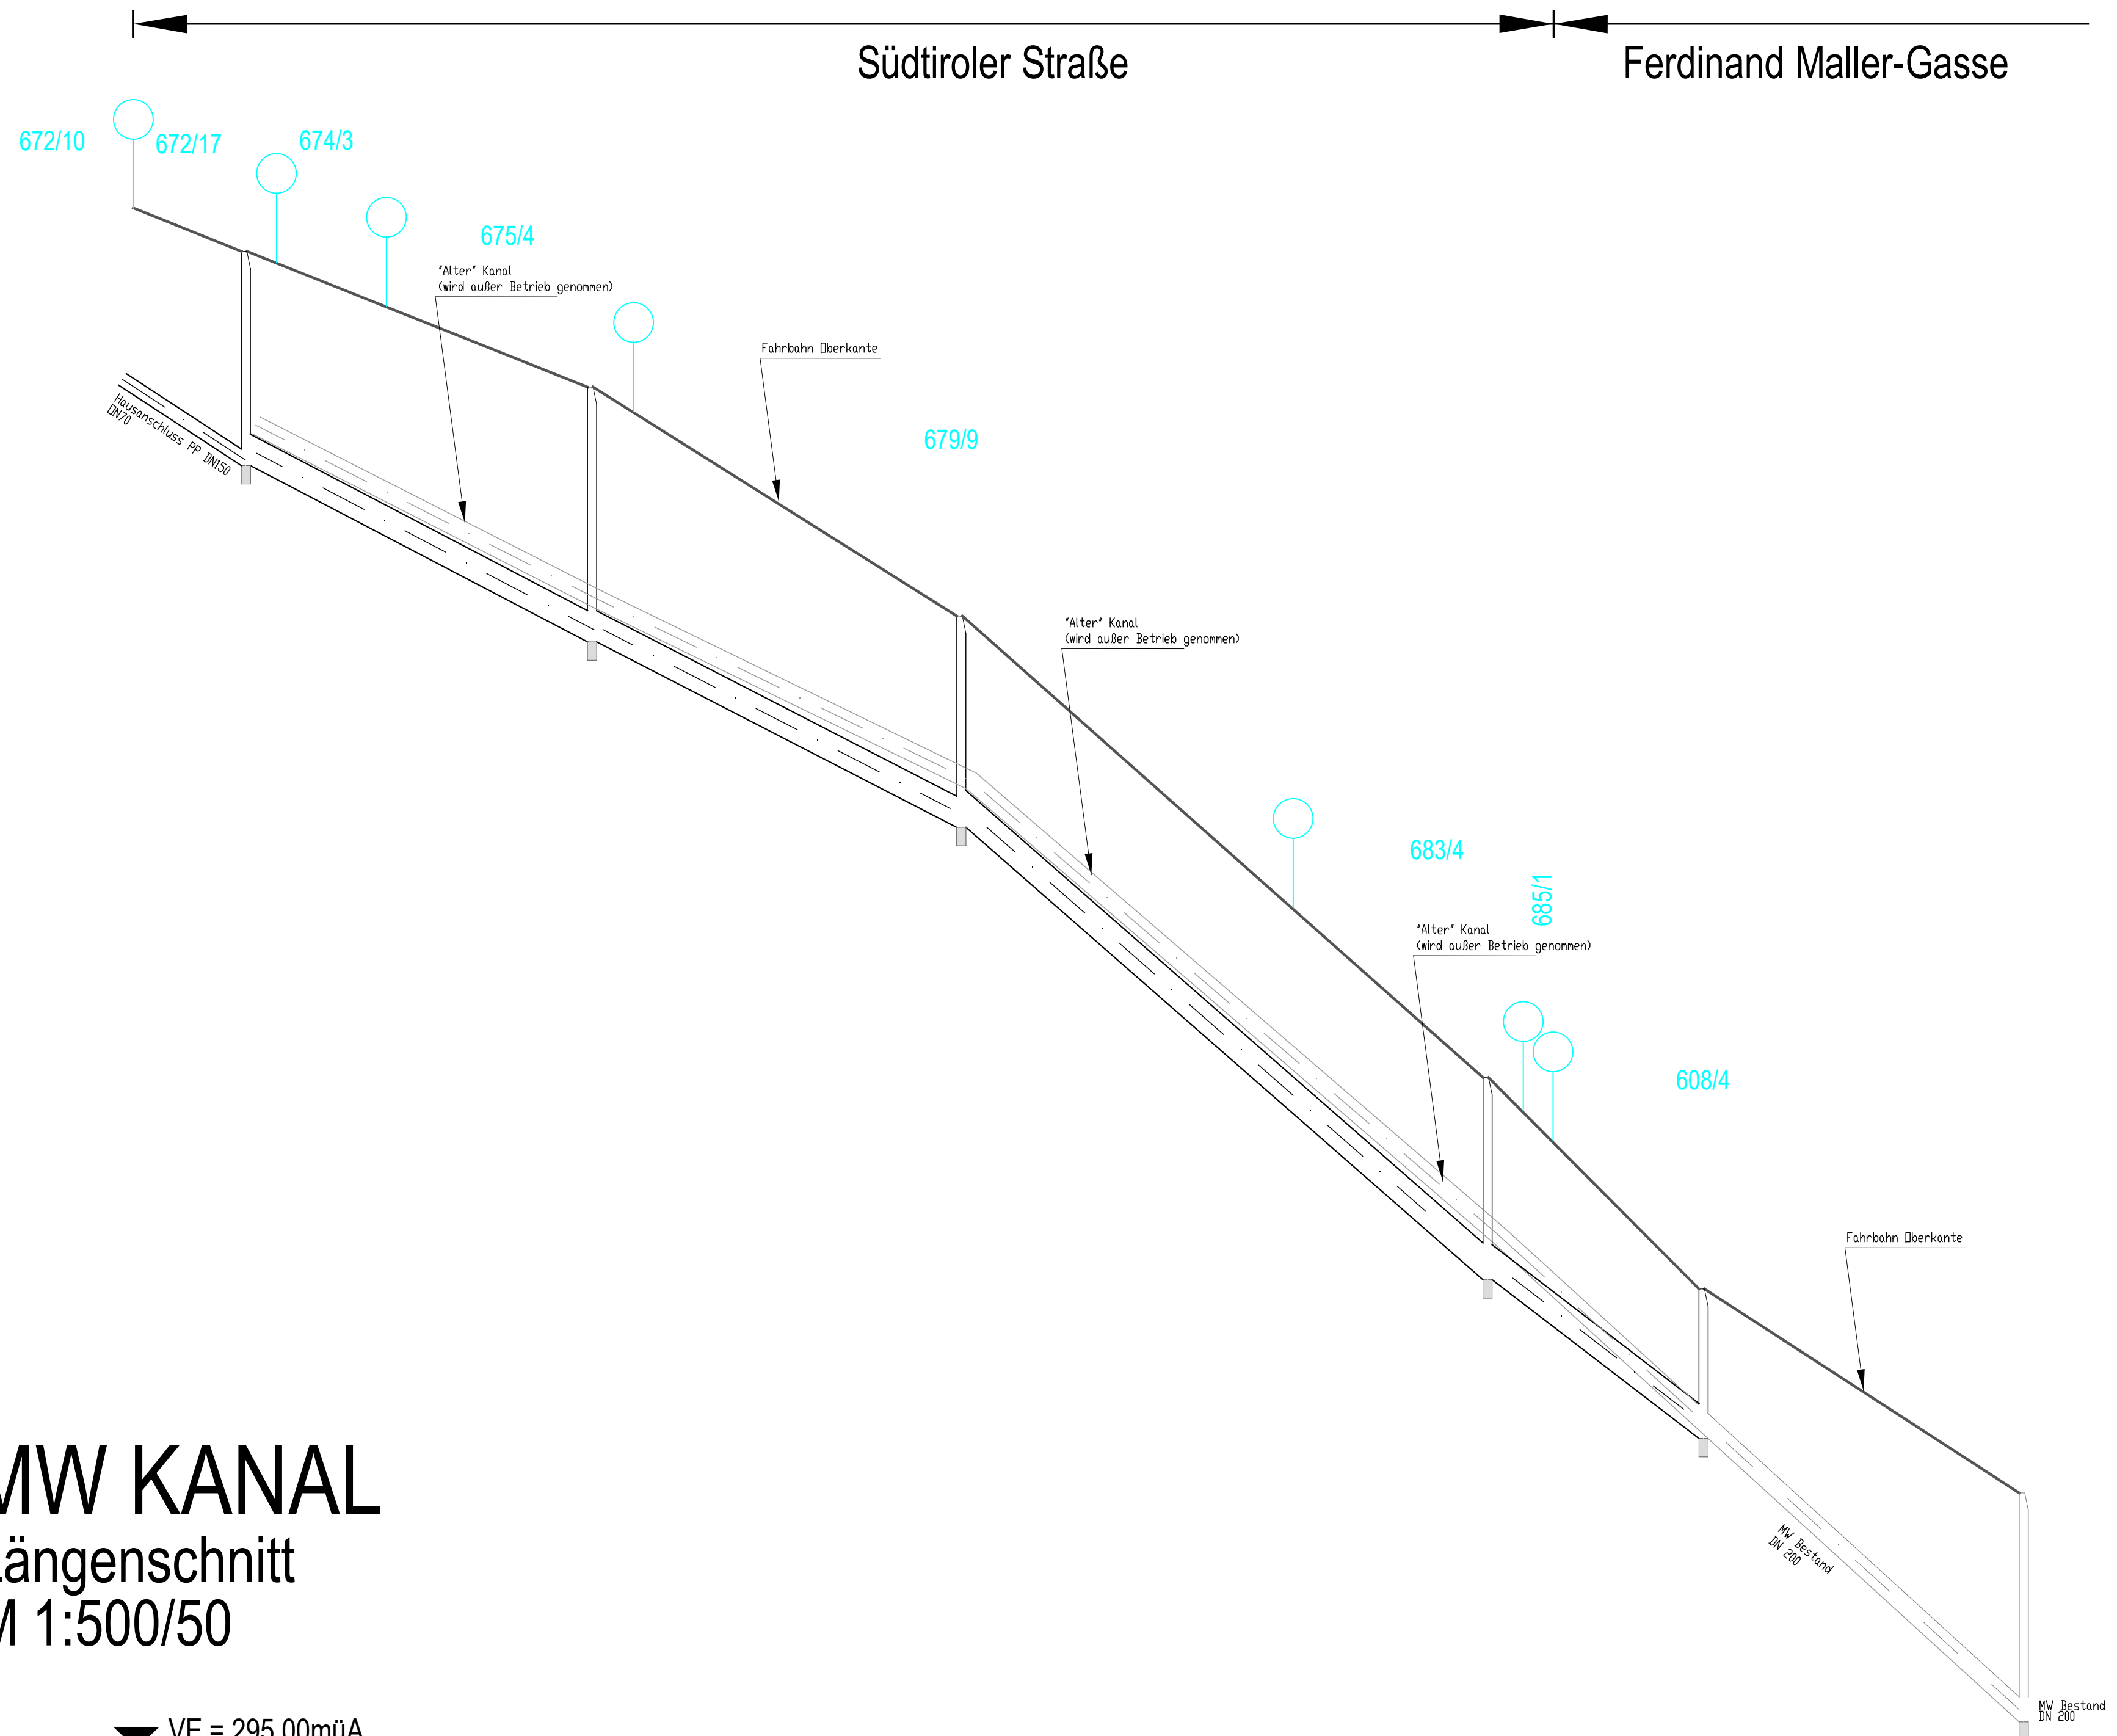

MW KANAL
Längenschnitt
M 1:500/50

VE = 295,00müA

PROJEKT	M7207/06neu	M7207/05neu	M7207/04neu	M7207/03neu	M7207/02neu	M7207/01
Länge = 37,5m PP DN300 I = 50,9‰		Länge = 40,0m PP DN300 I = 50,25‰		Länge = 57,0m PP DN300 I = 86,0‰	Länge = 23,4m PP DN300 I = 73,5‰	Länge = 34,65m STZ DN200 (Bestand) I = 88,60‰
Höhe Deckel OK (= Fahrbahn Oberkante)	311,22	309,63	307,27	302,27	299,98	297,27
Höhe Rohrsohle	308,90	306,99	304,98	300,08	298,36	295,29
Station	157,9	120,4	80,4	23,4	0,0	-34,65